O B E C L I P T O V S K Á O S A D A

Liptovská Osada 369, 034 73 Liptovská Osada

Číslo: 320/17/2026-2/ED Dňa: 03.07.2026

VEREJNÁ VYHLÁŠKA

Oznámenie o začatí konania o stavebnom zámere a upustenie od ústneho pojednávania

Žiadateľ **GreenWay Slovensko s.r.o., Einsteinova 24, 851 01 Bratislava – mestká časť Petržalka, Okres Bratislava V, IČO: 47728086** podal dňa **16.06.2026** na portáli výstavby žiadosť o vydanie rozhodnutia o stavebnom zámere na stavbu **„Nabíjacia stanica pre elektrické vozidlá, Liptovská Osada – JANOŠÍKOVÁ KOLIBA“** na pozemkoch parc.č. **C-KN 2759/1, C-KN 321/1, C-KN 321/7, KN-E 3037, C-KN 325/7, C-KN 326/1, KN-E 2905/1, KN-E 4003/1 a C-KN 2759/1** v k.ú. **Liptovská Osada.** Uvedeným dňom bolo začaté konanie o stavebnom zámere stavby.

Členenie stavby - objektová skladba :
SO1/ SO01 – VN prípojka
SO1/ SO02 – Trafostanica
SO1/ SO03 – NN rozvody NS1 a NS2
SO1/ SO04 – NN rozvody NS3 a NS4

Druh a účel stavby: iné stavby a zariadenia technického vybavenia územia – nabíjacia stanica elektromobilov
Identifikačný kód: 2332

POPIS STAVEBNÉHO ZÁMERU:

Projektová dokumentácia rieši vybudovanie blokovej trafostanice 1x630kVA, vrátane napájača VN a rozvodov NN, ktorá bude slúžiť pre napojenie nabíjacích stojanov pre elektrické vozidlá v areáli Jánošíkova Koliba, Liptovská Osada.
Nabíjacia stanica bude obsahovať 2 nabíjacie stojany NS1 a NS2 s výkonom 400kW (celkom inštalované 800kW) a celkovým požadovaným výkonom 600 kW pri súčasnosti 0,75. Nabíjacie stojany NS3 a NS4 budú realizované perspektívne. Prípojka VN bude slúžiť pre napojenie navrhovanej blokovej trafostanice 630kVA, 22/04/0,231kV (rieši SO 02), z vonkajšieho vedenia VN 22 kV l.č.209, úsek 197. Prípojka je navrhnutá ako káblové vedenie VN, káblom 22 kV 3xNA2XS(F) 2Y 70/16mm² dl. celkom 185m, uloženým v zemi.
Vedenie bude na začiatku napojené na prechodovom p.b. č.3, l.č. 209, úsek 197, prípojka pre trafostanicu 209/ts/l.osada_salas, na ktorý bude montovaný zvislý odpínač so zvodičmi prepätia typ OTE 25/400-32, 25kV/400A, (rieši stavba 17599 – Liptovská Osada – pri salaši – montáž UV na L 209 úsek 197), ktorý bude slúžiť na odpojenie navrhovanej prípojky VN a bude ukončené v navrhovanej blokovej trafostanici, na prívodných svorkách rozvádzača -VN.
V mieste stavby sa nachádzajú iné podzemné inžinierske siete. Stavba si nevyžaduje výrub stromov, ani kríkov.

Vybavuje: Ing. Eva Danková Tel: +421-044/2289920 E-mail: eva.dankova@soudl.sk

Obec Liptovská Osada ako príslušný stavebný úrad podľa §15 ods.1) zák. č. 25/2025 Z. z. Stavebný zákon a o zmene a doplnení niektorých zákonov oznamuje začatie konania o stavebnom zámere novostavby účastníkom konania, dotknutým orgánom a dotknutým právnickým osobám a súčasne podľa §51 ods. 1zák. č. 25/2025 Z. z. Stavebný zákon a o zmene a doplnení niektorých zákonov.
Vzhľadom k tomu, že podaná žiadosť s dokladmi a dokumentáciou poskytujú dostatočný podklad pre posúdenie navrhovanej stavby §53 ods.2 stavebného zákona sa **upúšťa od ústneho pojednávania a miestneho zisťovania.**

Do dokladov možno nahliadnuť na Spoločnom obecnom úrade Bešeňová, Stavebný úrad, ul. Sládkovičova 2528/108, 03401 Ružomberok počas stránkových dní pondelok od 7:30 – 14:30 hod., streda od 7:30 – 15:30 hod. a piatok od 7:30 – 13:30 hod. na základe vopred dohodnutého termínu.

Účastníci konania **môžu** svoje námietky uplatniť do **7 pracovných dní od doručenia tohto oznámenia,** inak na ne nebude prihliadnuté.

Ak sa nechá niektorý z účastníkov konania zastupovať, predloží jeho zástupca písomnú plnú moc s overením podpisu toho účastníka konania, ktorý sa nechá zastupovať.

Ing. Róbert Kuzma
starosta obce Liptovská
Osada

Oznámenie sa doručuje:
Účastníkom konania:

- GreenWay Slovensko s.r.o., Einsteinova 24, 851 01 Bratislava - mestká časť Petržalka, Okres Bratislava V, IČO: 47728086
- Obec Liptovská Osada, Liptovská Osada č. 369, Liptovská Osada 034 73
- René Kotlas, Jilemnického 1254/9, Banská Bystrica 974 04
- Ing. Peter Tóth, Námestie SNP 18, 811 06 Bratislava (projektant)

Neznámym účastníkom konania – neexistuje záznam (parc. č. C-KN 2759/1 - trvalý trávnatý porast, k.ú. Liptovská Osada) – doručuje sa verejnou vyhláškou. Má podľa § 69 ods. 2 zákona č. 50/1976 Zb. o územnom plánovaní a stavebnom poriadku (stavebný zákon) v znení neskorších predpisov povahu verejnej vyhlášky a podľa § 26 ods. 2 zákona č. 71/1967 Zb. o správnom konaní musí byť vyvesené v mieste obvyklým spôsobom po dobu 15 dní na úradnej tabuli obce Liptovská Osada. Posledný deň tejto lehoty je dňom doručenia. Súčasne musí byť obcou zverejnené na webovom sídle a aj iným spôsobom v mieste obvyklým, najmä na internete, v miestnom rozhlase, tlači alebo na dočasnej úradnej tabuli na mieste, ktorého sa týka.

Vyvesené dňa: …….

Zvesené dňa: ….....……..

Oznámené na webovom sídle a CUET ……..…… dňa: ...……...

.....
Odtlačok pečiatky a podpis
oprávnenej osoby

Vybavuje: Ing. Eva Danková Tel: +421-044/2289920 E-mail: eva.dankova@soudl.sk

Dotknutým orgánom:

- Obec Liptovská Osada, Liptovská Osada č. 369, 034 73 Liptovská Osada
- Okresný úrad Ružomberok, Odbor starostlivosti o ŽP – úsek OH, OPaK, Námestie A. Hlinku 74, 034 01 Ružomberok
- Okresný úrad Ružomberok – Pozemkový a lesný odbor, Námestie A. Hlinku 74, 034 01 Ružomberok
- Okresný úrad Ružomberok – Odbor cestnej dopravy a pozemných komunikácií, Dončova 11, 034 01 Ružomberok
- Slovenská správa ciest, Dúbravská cesta 1152/3, 841 04 Bratislava
- Krajské riaditeľstvo Hasičského a záchranného zboru v Žiline, Nám. požiarníkov 1, 010 01 Žiline
- Okresné riaditeľstvo Hasičského a záchranného zboru v Ružomberku, Nám. A. Hlinku 74, 034 01 Ružomberok
- Krajské riaditeľstvo policajného zboru v Žiline, Kuzmányho 26, 012 23 Žilina
- Regionálny úrad verejného zdravotníctva, Štúrova 1643/36, 03101 Liptovský Mikuláš
- Národná agentúra pre sieťové a elektronické služby, Ulica Kollárova 543/8, 917 02 Trnava
- Slovenský vodohospodársky podnik, štátny podnik, Povodie horného Váhu, odštepný závod, Jána Jančeka 36, 034 01 Ružomberok
- Stredoslovenská distribučná, a.s., Pri Rajčianke 2927/8, 010 47 Žilina
- SPP distribúcia, a.s., Plátennícka 2, 821 09 Bratislava
- UPC Broadband Slovakia s.r.o., Ševčenkova 36, 850 00 Bratislava 4
- Vodárenská spoločnosť Ružomberok, a.s., Pri Váhu 6, 034 06 Ružomberok

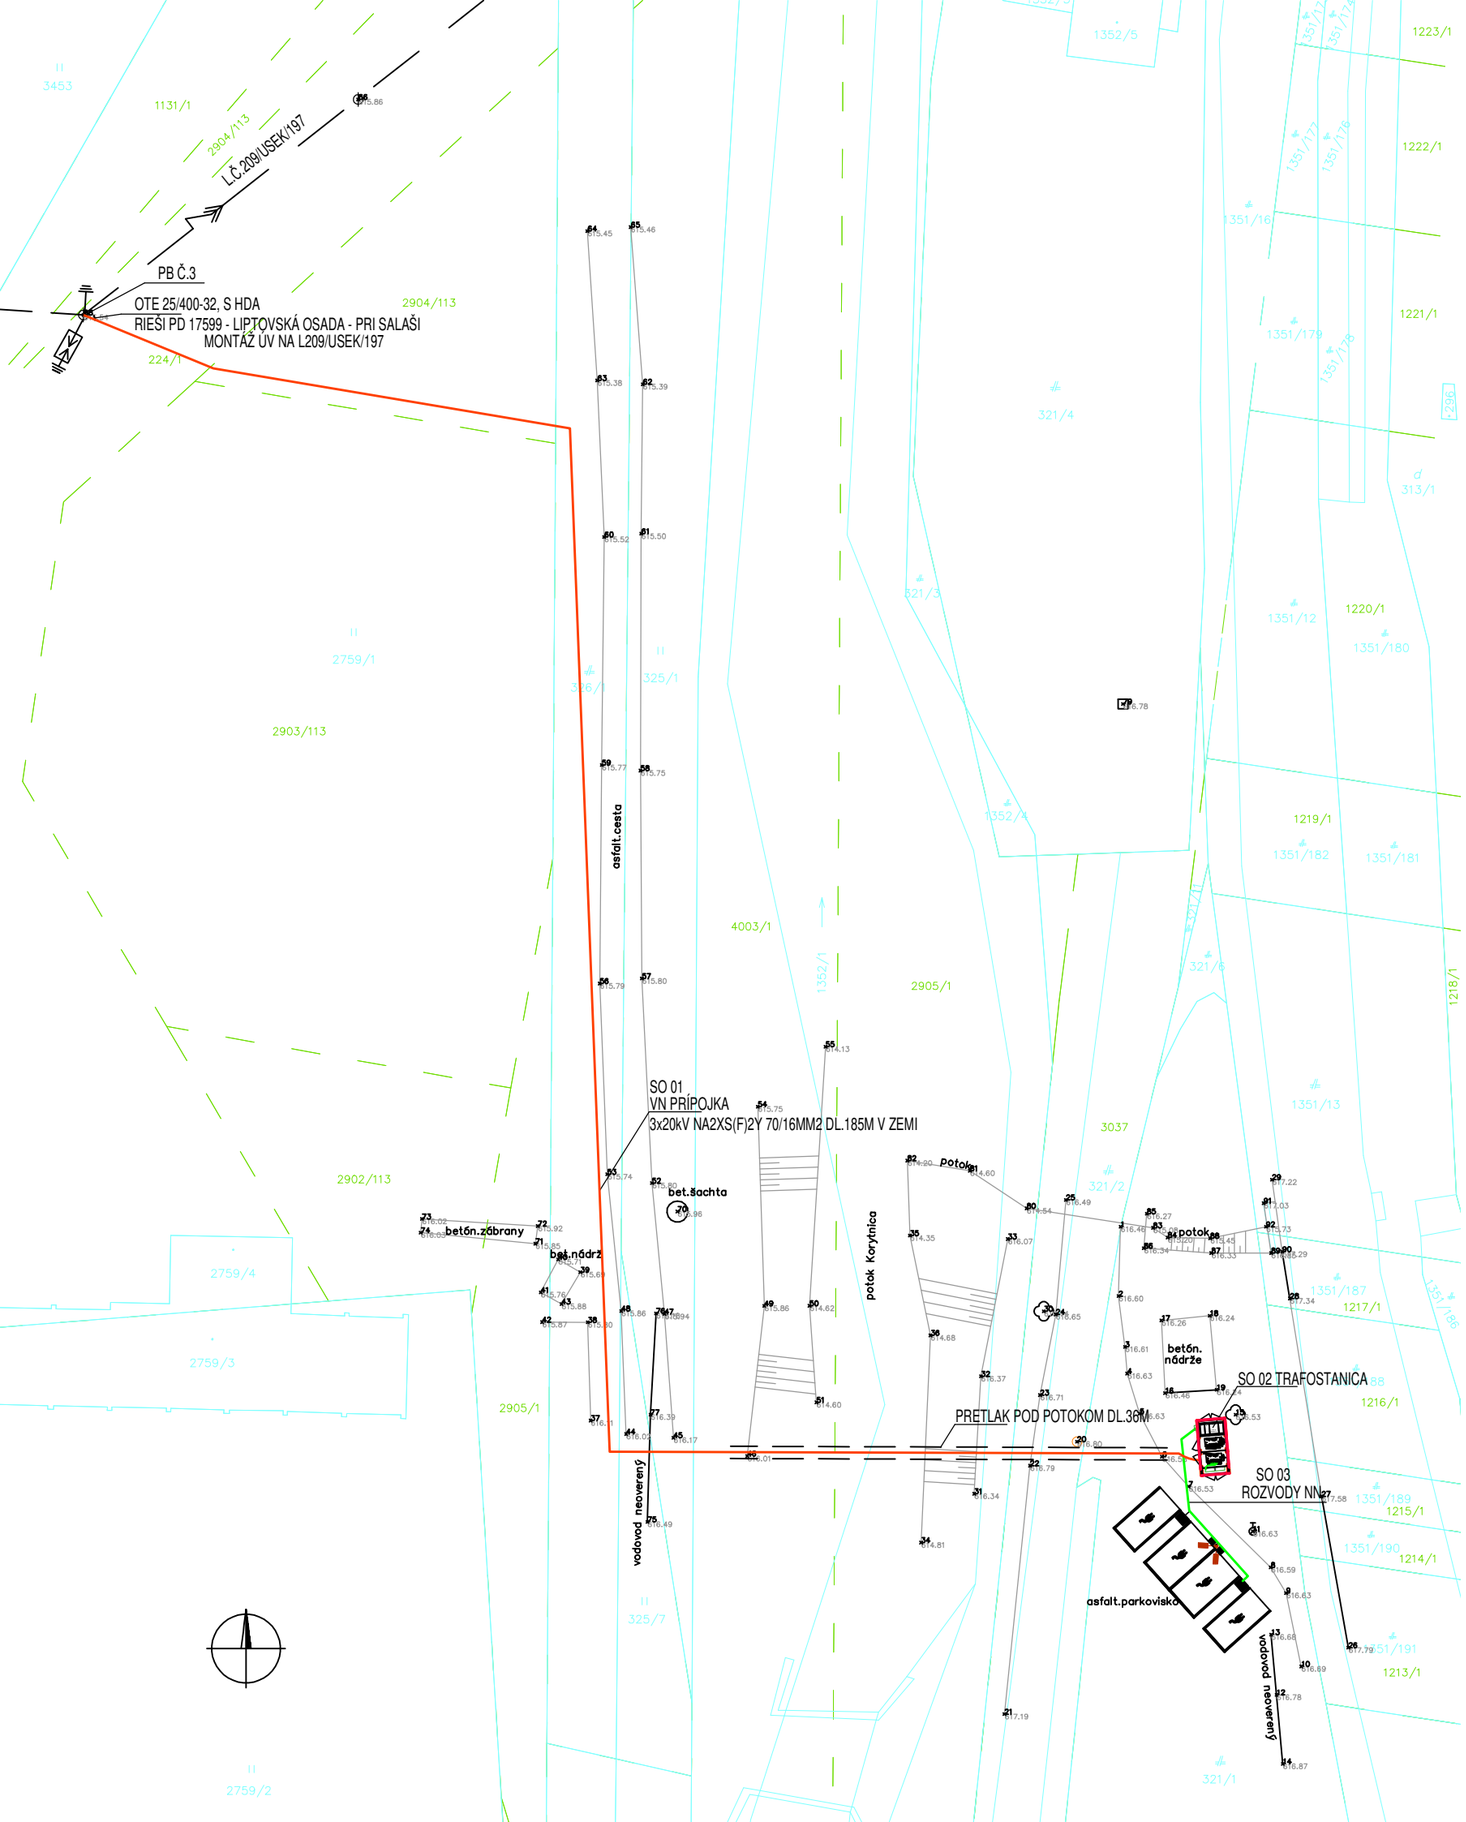

LEGENDA:

SO 01 - VN PRÍPOJKA

NAVRH. KÁBEL. VEDENIE VN
3x20kV NA2XS(F)2Y 70/16MM2 DL.185M V ZEMI

SO 02 - TRAFOSTANICA

NAVRH. TRAFOSTANICA EH8B, 630kVA, 22/0,4/0,231kV

SO 03 - NN ROZVODY

NAVRH. KÁBEL. VEDENIE NN, DL.25M A 30M

ROZVODNÁ SIEŤ :	1. 3, AC 50Hz, 22 000V, SIEŤ S NEPRIAMO UZEMNENÝM NEUTRÁLNYM BODOM CEZ ODPORNÍK 2. TN–C, 3+PEN, STR.50Hz, 230/400V
ZÁKLADNÁ OCHRANA (PRED DOTYKOM ŽIVÝCH ČASTÍ) :	1. ZÁBRANAMI, IZOLOVANÍM ŽIVÝCH ČASTÍ, KRYTMI 2. IZOLOVANÍM ŽIVÝCH ČASTÍ, KRYTMI
OCHRANA PRI PORUCHE (OCHRANA PRED DOTYKOM NEŽIVÝCH ČASTÍ) :	1. UZEMNENÍM S RÝCHLYM VYPNUTÍM DO 1S V ZMYSLE STN EN 50522 ČL.5 2. SAMOČINNÝM ODPOJENÍMNAPÁJANIA V SIETI TN
VONKAJŠIE VPLYVY :	VIĎ. PROTOKOL VONKAJ. VPLYVOV

Ing. Vladimír PLINTOVIČ, autorizovaný stavebný inžinier, 0719 * A 2-3, Inžinierske stavby

SO 01 - VN PRÍPOJKA

ZHOTOVITEL:
EV-MONT, S.R.O.
RAKYTOVSKÁ CESTA 6C
974 05 BANSKÁ BYSTRICA
e-mail: evmont@evmont.sk

ZODPOVEDNÝ PROJEKTANT: ING. V. PLINTOVIČ
VYPRACOVAL: ING. V. PLINTOVIČ

STAVEBNÍK: GREENWAY INFRASTRUKTURE S.R.O., EINSTEINOVA 24, 851 01 BRATISLAVA

MIESTO STAVBY: LIPTOVSKÁ OSADA

OBJEKT:

AKCIA: NABÍJACIA STANICA PRE ELEKTRICKÉ VOZIDLÁ, LIPTOVSKÁ OSADA - JÁNOŠÍKOVA KOLIBA ČASŤ ELEKTRO

POČET A4	2A4
DÁTUM	09/2025
STUPEŇ	PS
ČÍS. ZÁK.	012/24

PRÍLOHA: PODROBNÁ SITUÁCIA

MIERKA	ČÍSLO PRÍLOHY
1:500	D.1.2.1.