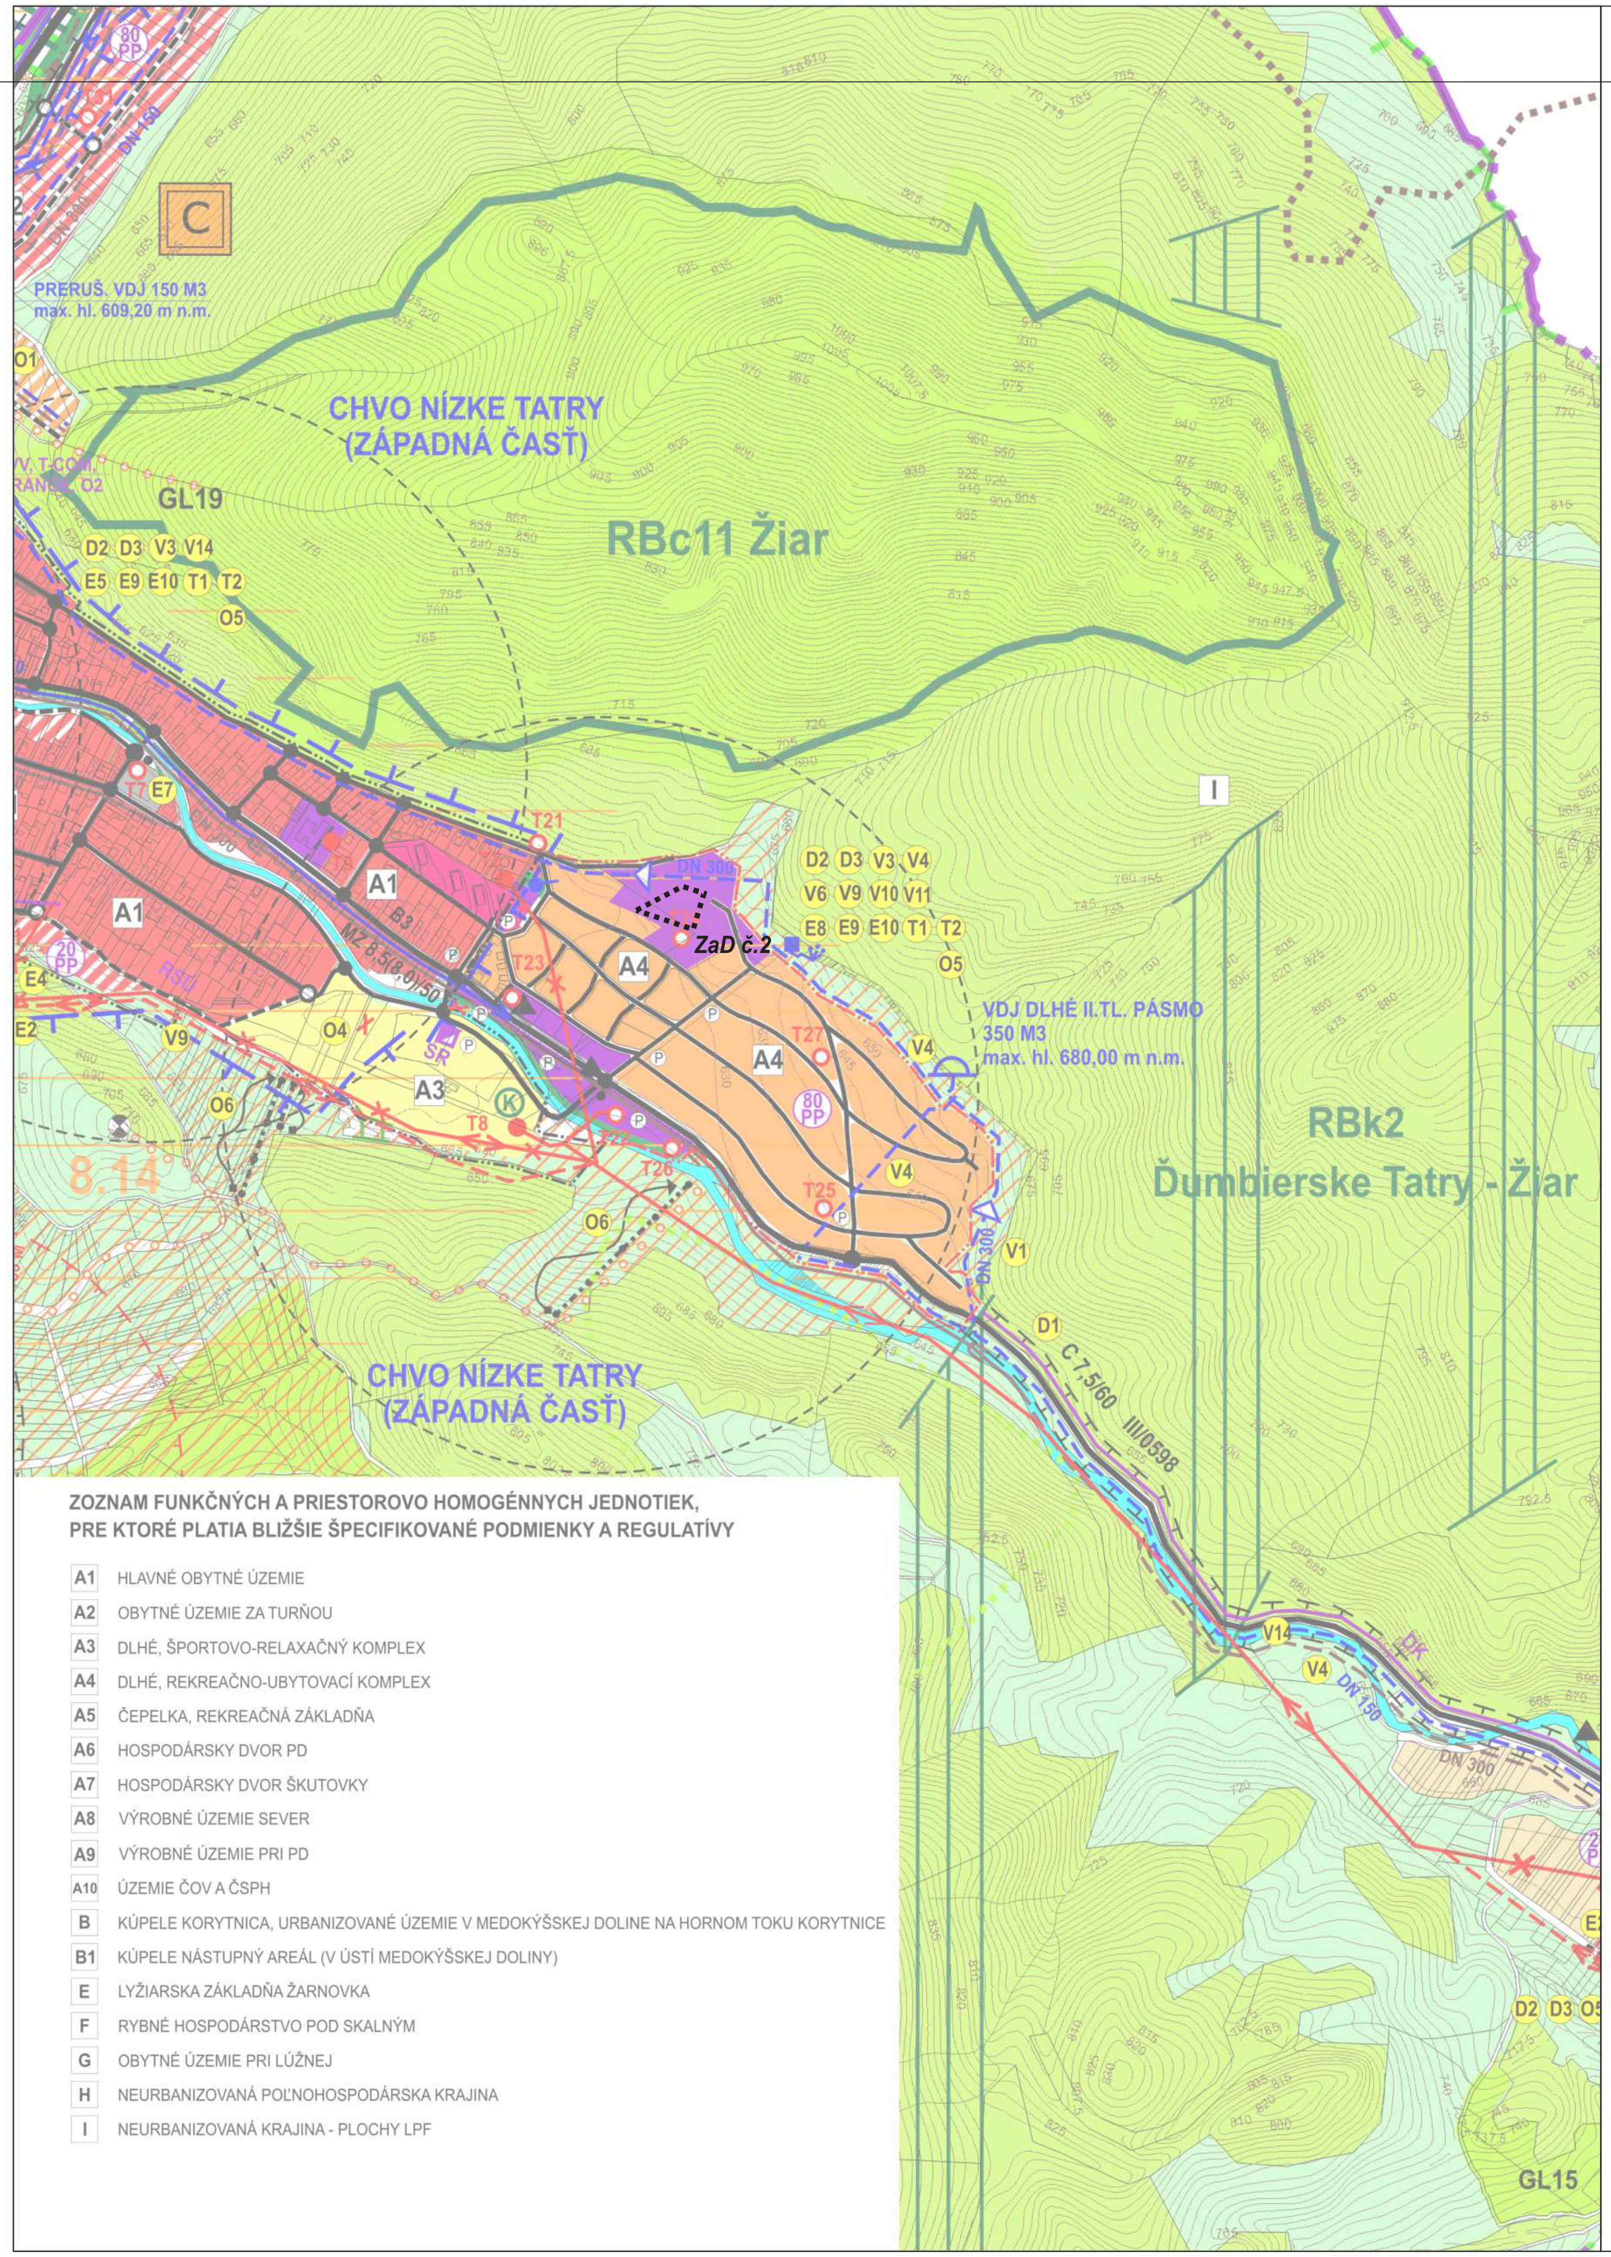

ZOZNAM FUNKČNÝCH A PRIESTOROVO HOMOGÉNNYCH JEDNOTIEK, PRE KTORÉ PLATIA BLIŽŠIE ŠPECIFIKOVANÉ PODMIENKY A REGULATÍVY

- A1 HLAVNÉ OBYTNÉ ÚZEMIE
- A2 OBYTNÉ ÚZEMIE ZA TURŇOU
- A3 DLHÉ, ŠPORTOVO-RELAXAČNÝ KOMPLEX
- A4 DLHÉ, REKREAČNO-UBYTOVACÍ KOMPLEX
- A5 ČEPELKA, REKREAČNÁ ZÁKLADŇA
- A6 HOSPODÁRSKY DVOR PD
- A7 HOSPODÁRSKY DVOR ŠKUTOVKY
- A8 VÝROBNÉ ÚZEMIE SEVER
- A9 VÝROBNÉ ÚZEMIE PRI PD
- A10 ÚZEMIE ČOV A ČSPH
- B KÚPELE KORYTNICA, URBANIZOVANÉ ÚZEMIE V MEDOKÝŠSKEJ DOLINE NA HORNOM TOKU KORYTNICE
- B1 KÚPELE NÁSTUPNÝ AREÁL (V ÚSTÍ MEDOKÝŠSKEJ DOLINY)
- E LYŽIARSKA ZÁKLADŇA ŽARNOVKA
- F RYBNÉ HOSPODÁRSTVO POD SKALNÝM
- G OBYTNÉ ÚZEMIE PRI LÚŽNEJ
- H NEURBANIZOVANÁ POĽNOHOSPODÁRSKA KRAJINA
- I NEURBANIZOVANÁ KRAJINA - PLOCHY LPF

Zoznam verejnoprospešných stavieb

Dopravné verejnoprospešné stavby
(1) **D1** - Rekonštrukcia existujúcich ciest I. a III. triedy, miestnych komunikácií, vrátane verejných odstavných plôch a výstavba a rekonštrukcia účelových komunikácií na navrhovanú funkčnú triedu a kategóriu.
(2) **D2** - Výstavba a rekonštrukcia exist. a navrh. mostných objektov ponad vodné toky pre automobily a peší pohyb.
(3) **D3** - Výstavba samostatných chodníkov a súbežných chodníkov pre peších a cyklistov popri automobilových komunikáciách a miestnych komunikáciách so zvýšeným pohybom vozidiel.
<u>Vodohospodárske verejnoprospešné stavby</u>
(4) **V1** - prívod pitnej vody DN 300 SKV Ružomberok z DVZ Liptovská Lúžna
(5) **V2** - rozšírenie existujúceho VDJ Liptovská s objemom 2 x 100 m^3 o minimálne 200 m^3, rekonštrukcia zásobného potrubia na profil DN 200
(6) **V3** - rozšírenie rozvodnej vodovodnej siete v obci DN 100, DN 150, DN 200
(7) **V4** - VDJ Dlhé pre II. tlakové pásmo s objemom minimálne 350 m^3, prívodné potrubie do VDJ Dlhé, DN 100, zásobné potrubie Dlhé, II: tlakové pásmo, DN 150, rozvodná vodovodná sieť Dlhé DN 150, II. tlakové pásmo, prívod DN 150 z VDJ Dlhé do lokality IBV Pri Lúžnej
(8) **V5** - napojenie lokality Škutovky na skupinový vodovod potrubím DN 80
(9) **V6** - rozšírenie splaškovej kanalizácie DN 300 v obci, rozšírenie kanalizácie do lokality IBV Pri Lúžnej, rozšírenie splaškovej kanalizácie DN 250, DN 300 v lokalite Dlhé
(10) **V7** - malá ČOV s kapacitou 50 EO v lokalite Žarnovka
(11) **V8** - delená kanalizácia v lokalite Žarnovka
(12) **V9** - smerová a profilová úprava potôčikov v lokalite Dlhé, viacúčelové jazierka J1 a J2 – záchytné jazierka, preložka ľavobrežného náhonu z Lúžanky
(13) **V10** - dažďová kanalizácia v lokalite Dlhé I. etapa DN 300 a DN 400
(14) **V11** - rozvod úžitkovej vody v lokalite Dlhé I. etapa DN 110 a DN 160
(15) **V12** - ochrana (areálu farmy) pred zaplavením vodami z Revúcej v lokalite Škutovky
(16) **V13** - rozšírenie rozvodnej vodovodnej siete v Korytnici, rozšírenie rozvodnej kanalizačnej siete v Korytnici
(17) **V14** - vododrážne opatrenia na vodných tokoch.
<u>Energostavby – verejnoprospešné stavby pre zásobovanie elektrickou energiou a teplom</u>
(18) **E1** - VVN 110 kV vedenie pre transformovňu 110/22 kV Donovaly
(19) **E2** - Rekonštrukcia 22 kV vedenia na 2x22 kV vedenie, dĺžka cca 1500 bm, Preložka 22 kV vedenia v lokalite Lužná, dl. 350 bm, nová trasa VN 650 bm
(20) **E4** - Demontáž vzdušných VN prípojok k trafostanici T7 dl. 350 bm, nový VN kábel dl.300 bm
(21) **E5** - Výstavba VN káblov zemou k T31- dl. 450 bm, T33 – dl. 550 bm, T35 – 150 bm, T36 – dl. 300 bm a ich náhrada VN káblom zemou, resp. závesným VN káblom
(22) **E6** - Výstavba VN vedenia k trafostanici T29 – dl. 100 bm, T30 – dl. 150 bm (MVE)
(23) **E7** - Výstavba trafostaníc T29 (Škutovky), T30 (Pod Skalným), T31 (Za Turňou), T32 (Pri Lužnej), T33 (areál ZŠ), T35 (Čepelka), T36 (PD rozvoj výroby), Prestavba stožiarových trafostaníc T34 (Pri moste), T7 (Sekanice) na kioskové (pôvodne stĺpové)
(24) **E8** - Výstavba kioskových trafostaníc v lokalite „Dlhé“ T21, T22, T23, T24, T25, T26, T27, Výstavba kioskových trafostaníc v lokalite „Korytnica“ T16, T18, Výstavba kioskových trafostaníc T28 (Žarnovka),
(25) **E9** - Výstavba NN káblovej a vzdušnej siete
(26) **E10** - Rozšírenie tepelnej sústavy z CZT do záujmového územie
<u>Telekomunikačné stavby</u>
(27) **T1** - Optický prípojný kábel a miestna optická sieť z RSU do lokality Dlhé, Rozšírenie kapacity RSU o predpokladaný nárast cca 230 Pp, Výstavba kábl. m.t.s. do plôch s novou plán. zástavbou, a prestavba vzdušnej m.t.s. za úložne káble zemou
(28) **T2** - Modernizácia , resp. kompletná výmena miestneho rozhlasu za signál šírený rádiovou sieťou
Ostatné
(29) **O1** - Vybudovanie športovo - rekreačných a detských ihrísk v rozvojovej lokalite IBV Za Turňou.
(30) **O2** - Výstavba verejných priestranstiev – pešej zóny s námestím v centre obce pri obecnom úrade a na ul. Červenej armády
(31) **O3** - Komplexná prestavba objektu obecného úradu v komplexe s prestavbou kostola čs. cirkvi bratskej na kultúrno – spoločenské využitie.
(32) **O4** – Komplexný športový areál v lokalite Dlhé (športová hala, zimný štadión, plaváreň, vonkajší bazén, futbalový štadión, ihriská).
(33) **O5** – Plochy verejnej zelene a plochy verejnej zelene s rekreačno - športovými plochami a detskými ihriskami.
(34) **O6** – Výstavba lyžiarskych areálov v lokalite Dlhé a Čepelka.
(35) **O7** – Realizácia ochrannej zelene a genofondu v lokalite Škutovky a Pod Skalným.

LEGENDA

STAV | NÁVRH | VÝHĽAD

- HRANICA KRAJA
- HRANICA KATASTRA OBCE
- HRANICA INTRAVILÁNU K 01.01.1990
- HRANICA SKUTOČNE ZASTAVANÉHO ÚZEMIA
- OCHRANNÉ PÁSMA VŠETKÝCH DRUHOV
- PLOCHY IBV (INDIVIDUÁLNA BYTOVÁ VÝSTAVBA)
- PLOCHY HBV (HROMADNÁ BYTOVÁ VÝSTAVBA)
- PLOCHY OBČIANSKEHO VYBAVENIA
- PLOCHY REKREÁCIE A CESTOVNÉHO RUCHU
- PLOCHY ŠPORTU A ŠPORTOVEJ VYBAVENOSTI
- PLOCHY VÝROBY A SKLADOVÉHO HOSPODÁRSTVA A TECHN. INFRAŠTRUKTÚRY
- PLOCHY POĽNOHOSPODÁRSKYCH DVOROV A FARIEM
- PLOCHY CINTORÍNOV
- PLOCHY POĽNOHOSPODÁRSKEJ PÔDY - TTP
- PLOCHY ZÁHRAD A OVOCNÝCH SADOV
- PLOCHY VEREJNEJ A OSTATNEJ ZELENE
- PLOCHY PARKOVEJ ZELENE
- PLOCHY LESOV
- PLOCHY POĽNOHOSPODÁRSKEJ ORNEJ PÔDY
- VODNÉ TOKY A PLOCHY
- PRAMENISKO
- REKREAČNÉ ÚZEMIE
- REKREAČNÝ PRIESTOR VYŠŠIEHO VÝZNAMU PRE DYNAMICKÉ AKTIVITY
- KÚPEĽNÉ ÚZEMIE
- STREDISKO TURIZMU CELOŠTÁTNE
- LIEČEBNÉ A REKREAČNÉ KÚPELE
- SKLÁDKA UPRAVENÁ (PREKRYTIE, TERÉNNE ÚPRAVY A POD.)
- SVAHOVÉ DEFORMÁCIE POTENCIONÁLNA / STABILIZOVANÁ
- STARÉ BANSKÉ DIELA
- RÝCHLOSTNÁ KOMUNIKÁCIA R1 TUNEL / TERÉN (O.P. - 100 M)
- ZBERNÁ KOMUNIKÁCIA FUNKČNEJ TRIEDY B1 - I/59 (O.P. - 50 M)
- ZBERNÁ KOMUNIKÁCIA FUNKČNEJ TRIEDY B3 (O.P. - 20 M)
- OBSLUŽNÁ KOMUNIKÁCIA FUNKČNEJ TRIEDY C3 - MIESTNE KOMUNIKÁCIE
- ÚČELOVÉ KOMUNIKÁCIE, POĽNÉ A LESNÉ CESTY
- ŽELEZNIČKA
- HLAVNÉ TRASY PEŠIEHO POHYBU, PEŠIE KOMUNIKÁCIE FUNKČNEJ TRIEDY D3
- TRASY HORSKÝCH BICYKLOV
- TRASY TURISTICKÝCH CHODNÍKOV
- LYŽIARSKO-TURISTICKÉ TRASY
- IZOCHRÓNA PEŠEJ DOSTUPNOSTI - 500 M
- FUNKČNÁ TRIEDA MIESTNEJ KOMUNIKÁCIE (B3, C3)
- AUTOBUSOVÁ ZASTÁVKA
- PARKOVISKO
- OCHRANNÉ PÁSMO NÁRODNÉHO PARKU
- NÁRODNÝ PARK
- CHRÁNENÝ AREÁL
- NÁRODNÁ PRÍRODNÁ REZERVÁCIA
- PRÍRODNÁ REZERVÁCIA
- ÚZEMIE EURÓPSKEHO VÝZNAMU
- CHRÁNENÉ VTÁČIE ÚZEMIE
- PROVINCIONÁLNE BIOCENTRUM
- REGIONÁLNE BIOCENTRUM
- REGIONÁLNY BIOKORIDOR
- MIESTNY BIOKORIDOR
- GENOFONDOVÁ LOKALITA (GL19)
- PRÍVOD SKUPINOVÉHO VODOVODU (SKV)
- PRÍVODNÉ POTRUBIE VODOVODU
- ZÁSOBNÉ POTRUBIE VODOVODU
- VODOVOD NA ZRUŠENIE
- VODOJEM
- HRANICA CHRÁNENEJ VODOHOSPODÁRSKEJ OBLASTI
- PHO ZDROJOV PITNÝCH VÔD II°
- OP I° PRÍRODNÝCH LIEČIVÝCH ZDROJOV A PRÍRODNÝCH MINERÁLNYCH ZDROJOV
- OP II° PRÍRODNÝCH LIEČIVÝCH ZDROJOV A PRÍRODNÝCH MINERÁLNYCH ZDROJOV
- PRAMEŇ A VIACÚČELOVÁ VODNÁ NÁDRŽ
- ZDROJ PITNEJ VODY PODZEMNÝ
- ZDROJ VODY (MINERÁLNY, GEOTERMÁLNY, ...)
- SKUPINOVÝ KANALIZAČNÝ ZBERAČ
- HLAVNÉ VÝTLAČNÉ POTRUBIE SPLAŠKOVÝCH VÔD
- VÝTLAČNÉ POTRUBIE SPLAŠKOVÝCH VÔD V OBCI
- HLAVNÁ ČERPACIA STANICA SPLAŠKOVÝCH VÔD (ČS)
- ČERPACIA STANICA SPLAŠKOVÝCH VÔD V OBCI
- ČOV SKUPINOVEJ KANALIZÁCIE LIPTOVSKÁ OSADA (ČOV)
- DAŽĎOVÁ KANALIZÁCIA
- ZVN 400 kV VEDENIE (O.P. - 25 M)
- VVN 110 kV VEDENIE (O.P. - 15 M)
- VN 22 kV VEDENIE (O.P. - 10 M)
- VN KÁBEL V ZEMI (O.P. - 1 M)
- VN NA ZRUŠENIE
- TRAFOSTANICA
- MALÁ VODNÁ ELEKTRÁREŇ
- POŠTA, TELEFÓNNA ÚSTREDŇA RSÚ
- OPTICKÝ KÁBEL (OK)
- DIAĽKOVÝ METALICKÝ KÁBEL (DK)
- TV VYKRÝVAČ, MOBILNÝ VYSIELAČ
- SIEŤOVÝ ROZVÁDZAČ (SR)
- TEPELNÝ ZDROJ (K)
- VYHLIADKOVÁ VEŽA
- VÝZNAMNÉ PEŠIE PLOCHY A PRIESTRANSTVÁ (PEŠIA ZÓNA)
- OCHRANNÉ PÁSMO USTAJNENIA VDJ

HRANICA RIEŠENÉHO ÚZEMIA ZMENY A DOPLNKU Č.2

SCHVÁLENÉ UZNESENÍM OBECNÉHO ZASTUPITEĽSTVA
V LIPTOVSKEJ OSADE
ČÍSLO 06/2017, ZO DŇA 23.02.2017
ING. RÓBERT KUZMA,
STAROSTA OBCE

ČÍSLO SADY

ZMENA A DOPLNOK Č.2

OBSTARÁVATEĽ: OBEC LIPTOVSKÁ OSADA			ZÁSTUPCA OBSTARÁVATEĽA: ING. ARCH. JÁN BURIAN		
MIERKA: 1 : 10 000	NÁZOV DOKUMENTÁCIE: ÚZEMNÝ PLÁN OBCE LIPTOVSKÁ OSADA				Č. VÝKRESU: 02
STUPEŇ ÚPD: NÁVRH	NÁZOV VÝKRESU: KOMPLEXNÝ VÝKRES PRIESTOROVÉHO USPORIADANIA A FUNKČNÉHO VYUŽÍVANIA ÚZEMIA S VYZNAČENOU ZÁVÄZNOU ČASŤOU RIEŠENIA A VPS VÝKRES OCHRANY PRÍRODY A TVORBY KRAJINY A PRÍRODY, PRVKY RÚSES				
SPRACOVATEĽ - HLAVNÝ RIEŠITEĽ: ING. ARCH. PETER NEZVAL, AUTORIZOVANÝ ARCHITEKT, ČAO : 0261 AA — ATELIÉR - ARCH. ATELIÉRY AUT, ŽITNÁ 13, 010 01 ŽILINA, TEL. : 0903 370 818, FAX : 041 700 10 52, e-mail : peter.nezval@gmail.com					
URBANIZMUS	DOPRAVA	VODNÉ HOSP.	ENERGETIKA	KEP	PP, LPF
ZODP. PROJEKTANT ING. ARCH. P. NEZVAL A. VALACHOVÁ	ZODP. PROJEKTANT ING. ARCH. P. NEZVAL ING. R. TISO	ZODP. PROJEKTANT ING. A. KOVÁĽOVÁ	ZODP. PROJEKTANT K. KOLLÁR	HLAVNÝ RIEŠITEĽ ING. P. HÁJNIK	ZODP. PROJEKTANT ING. ARCH. P. NEZVAL A. VALACHOVÁ